



PLANTA BAIXA

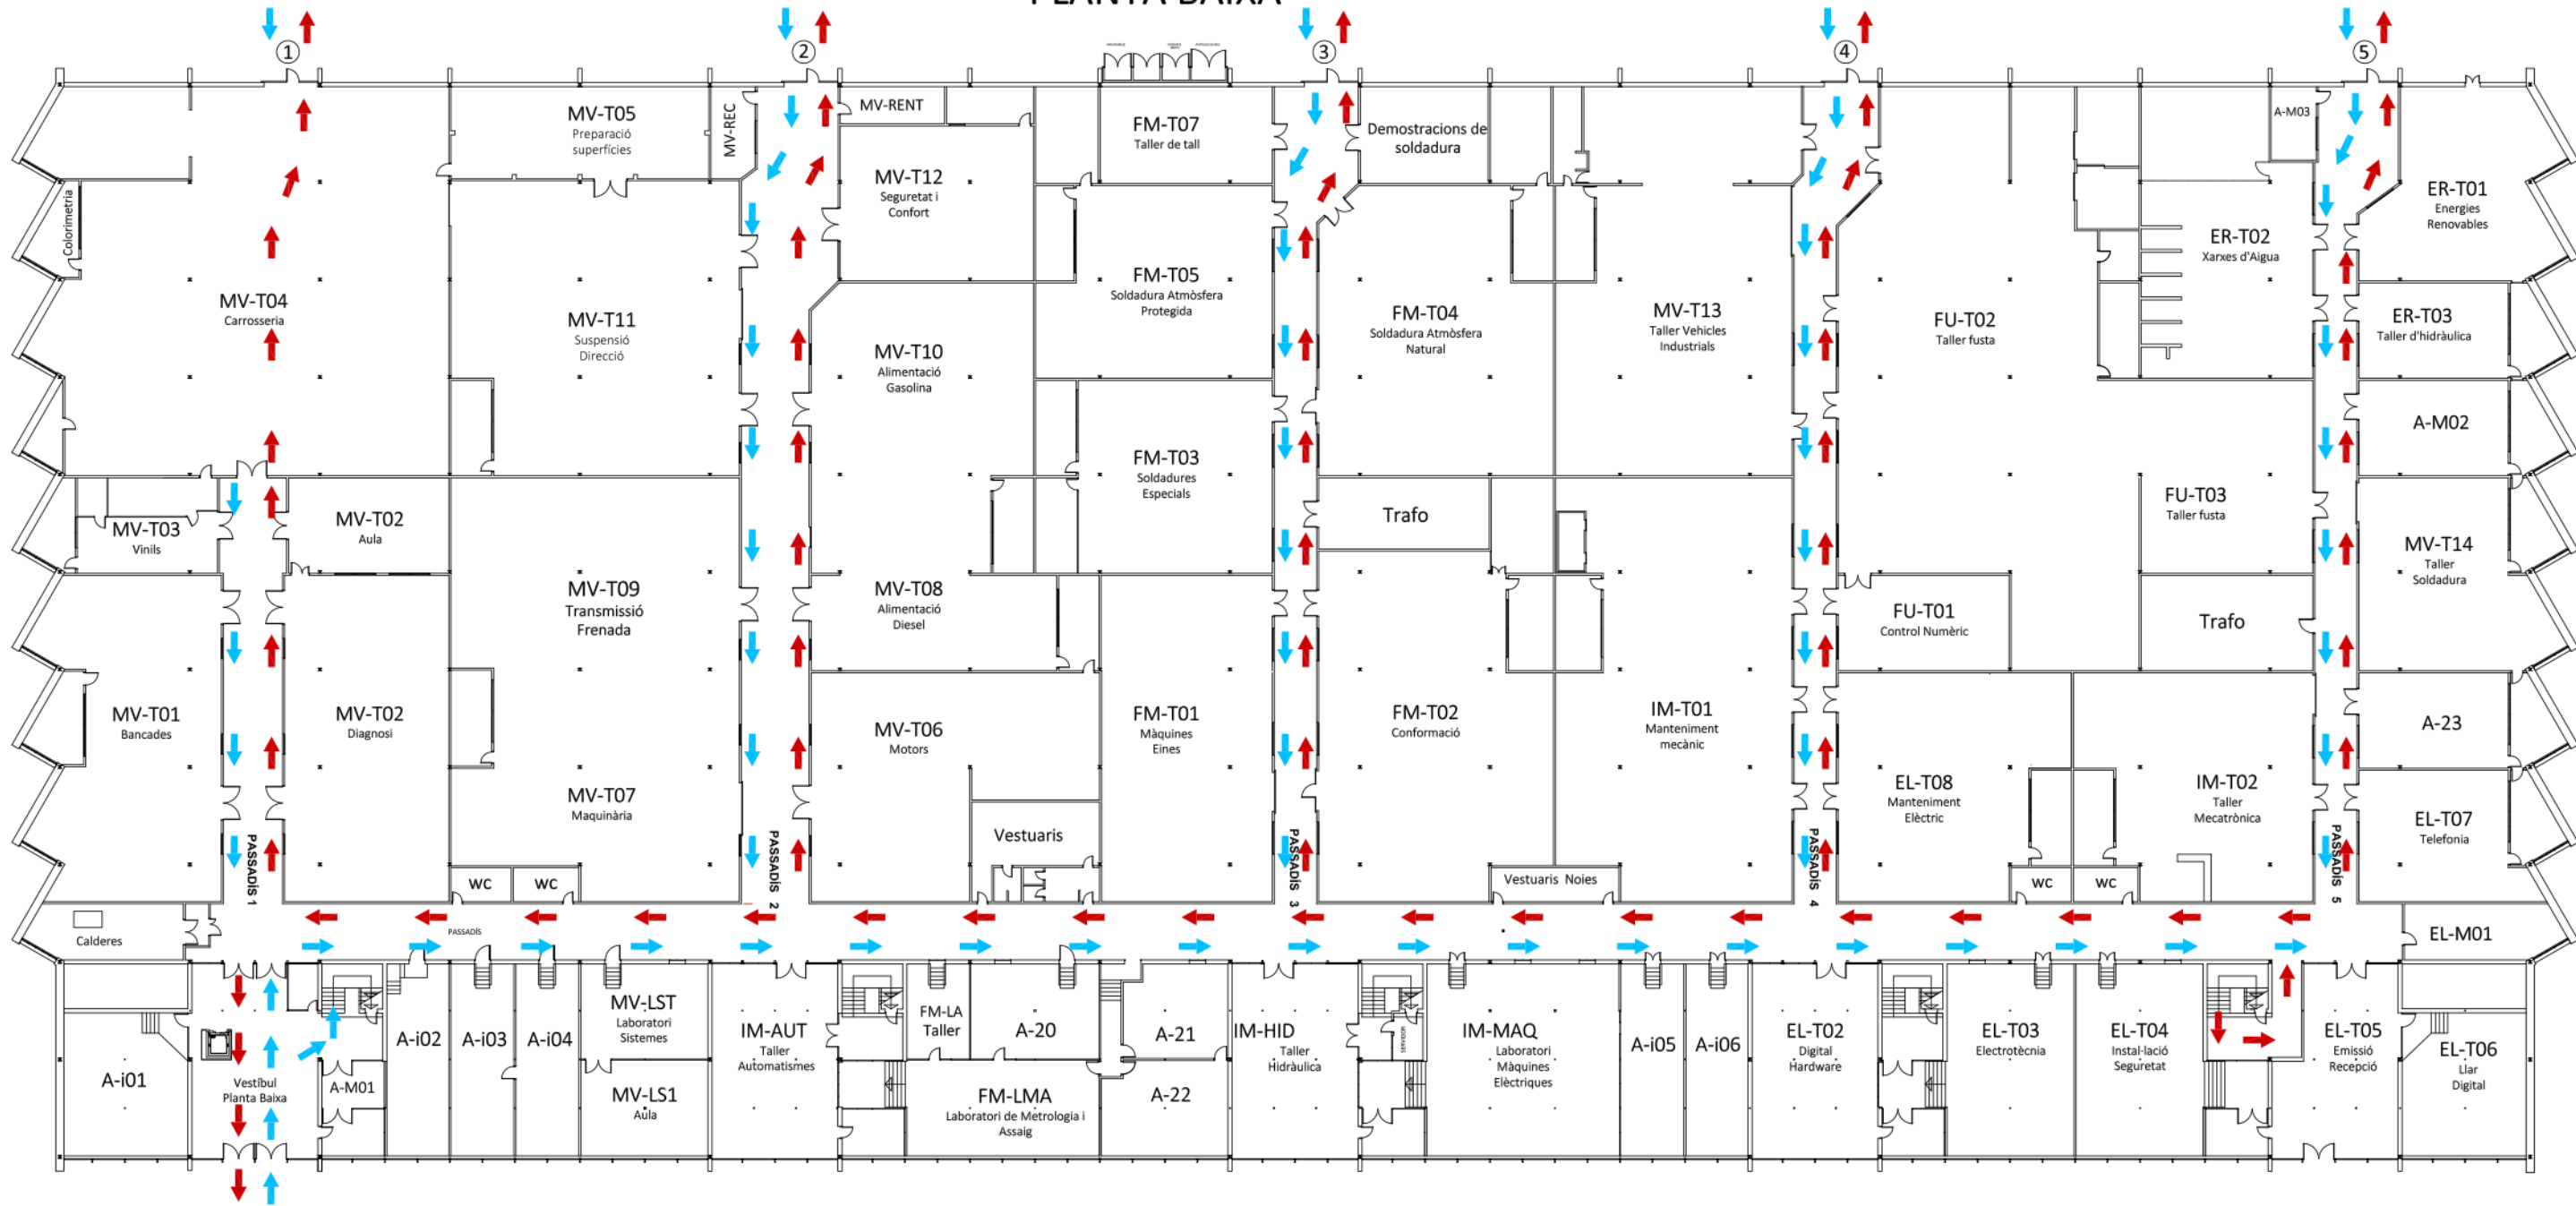


PLANTA PRIMERA

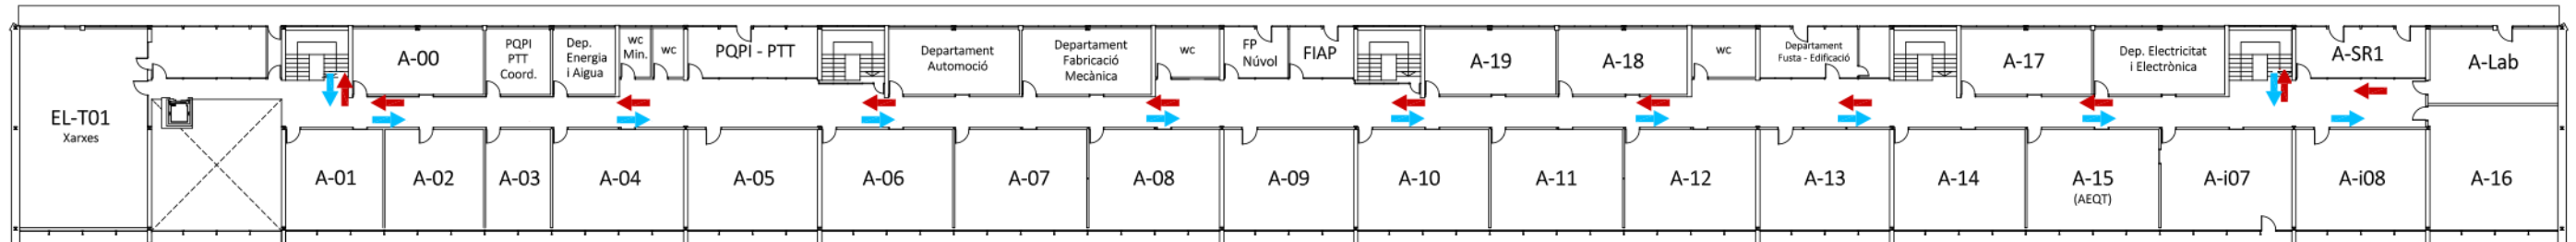


➡ CIRCUIT D'ENTRADA

➡ CIRCUIT DE SORTIDA

PLANTA PRIMERA

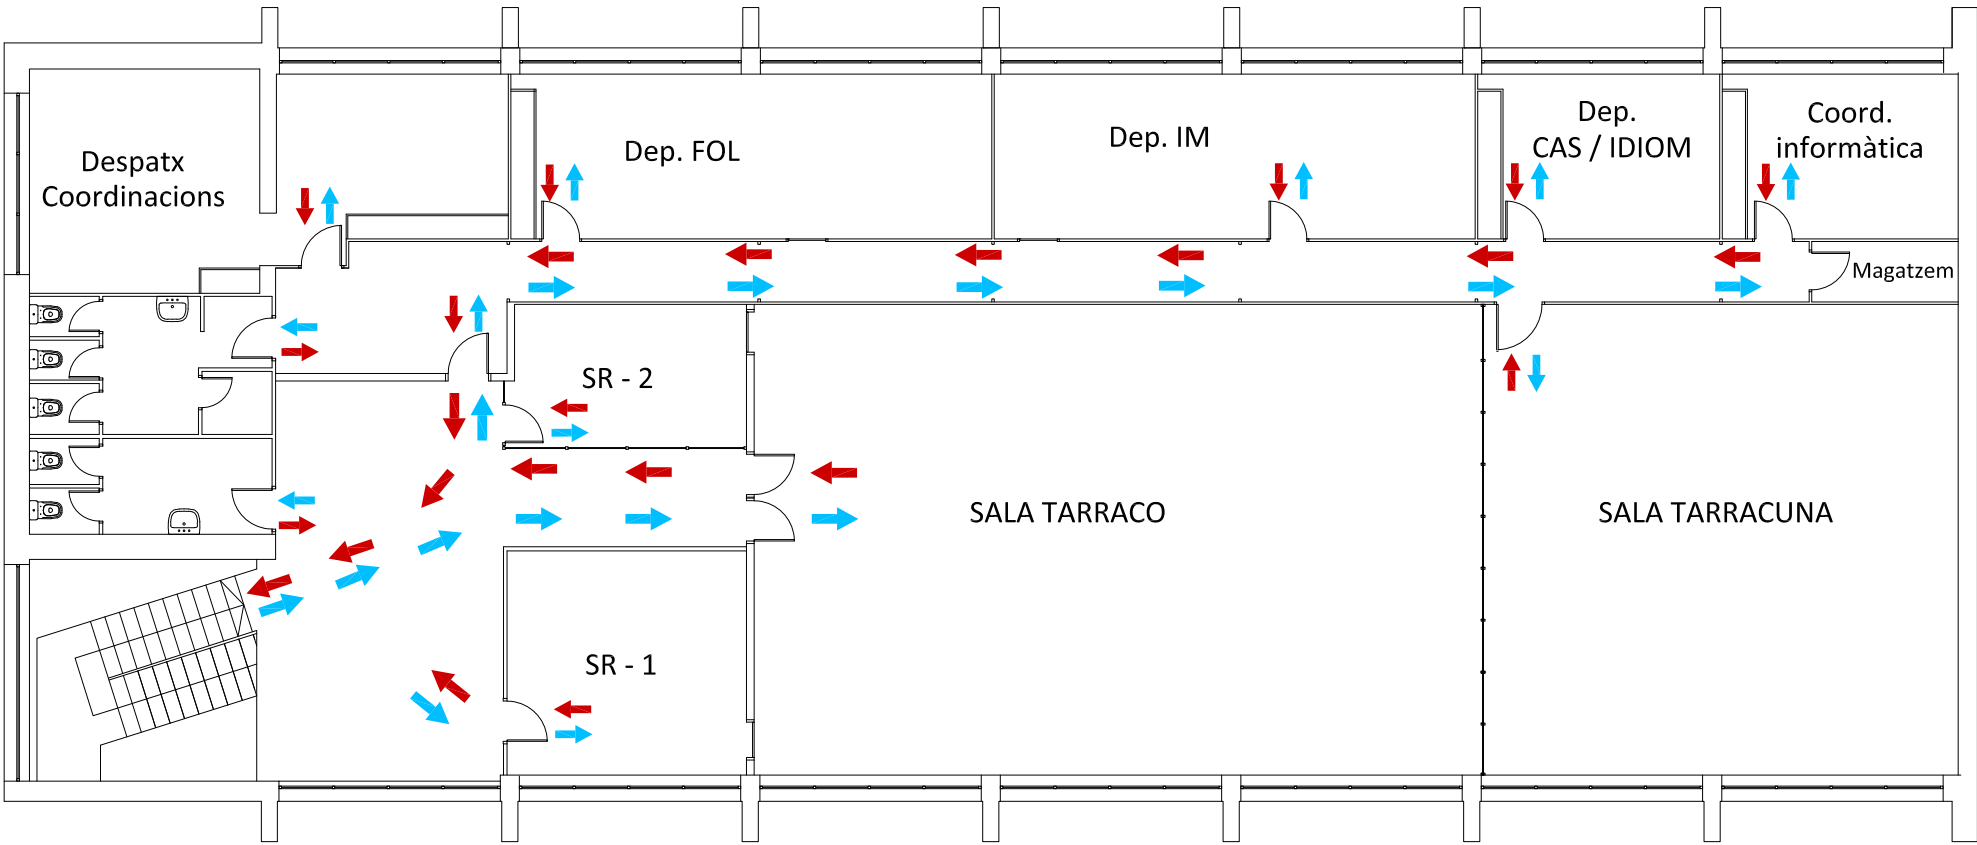

PLANTA BAIXA

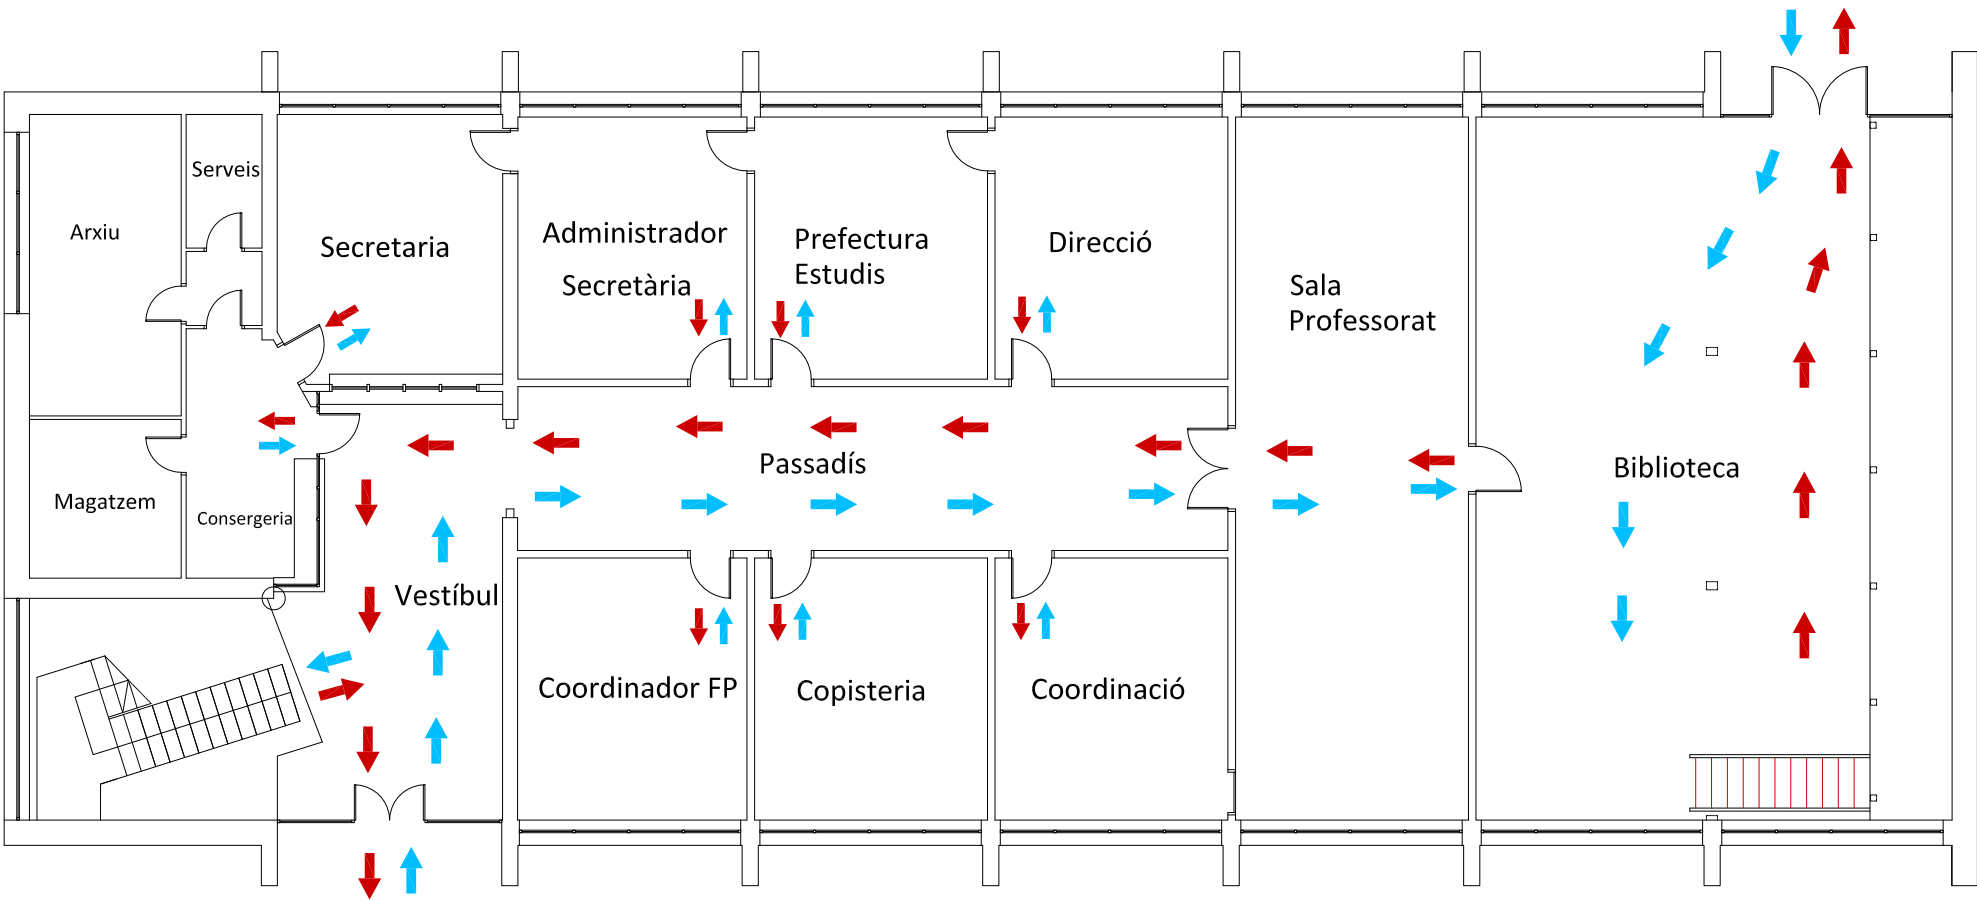

➡ CIRCUIT D'ENTRADA
➡ CIRCUIT DE SORTIDA



INSTITUT PERE MARTELL

Coordinació de Manteniment

Edifici:

OFICINES

Plànol:

Planta Baixa i Planta Primera


Escala:

1 : 150


Data:

23 de Juliol de 2020

PLANTA BAIXA

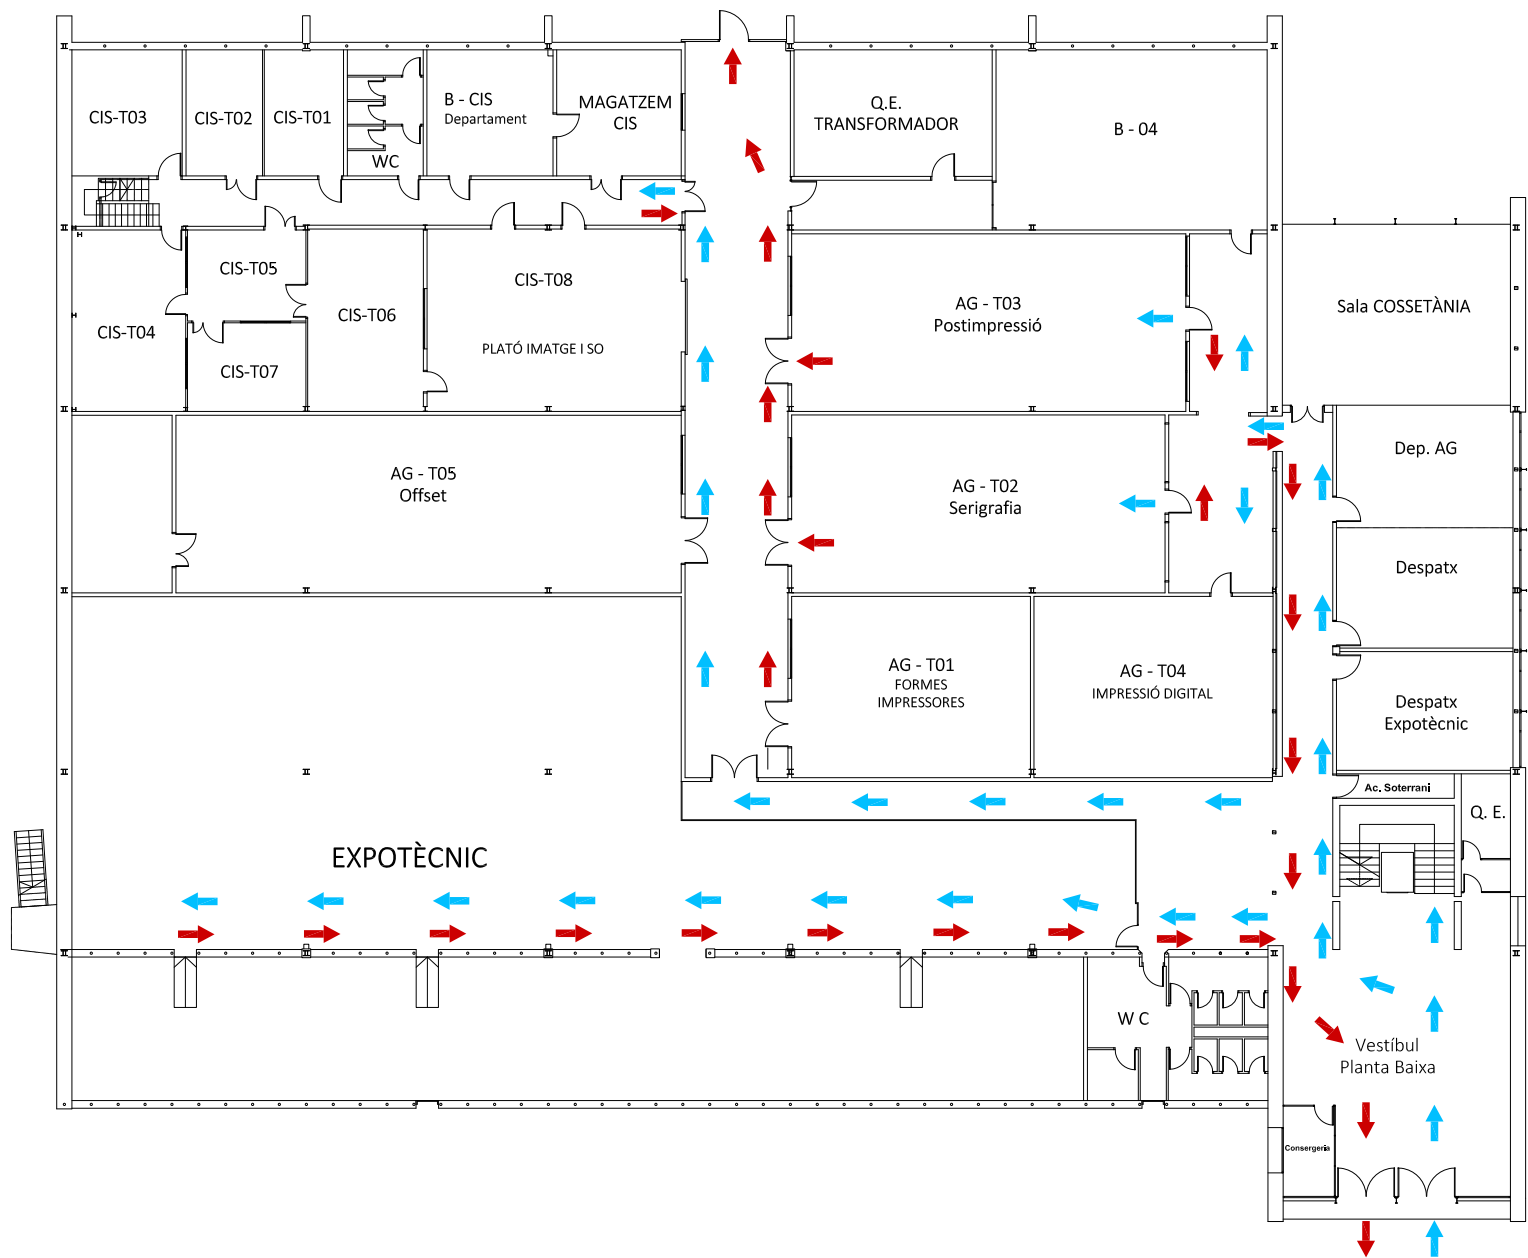

PLANTA PRIMERA

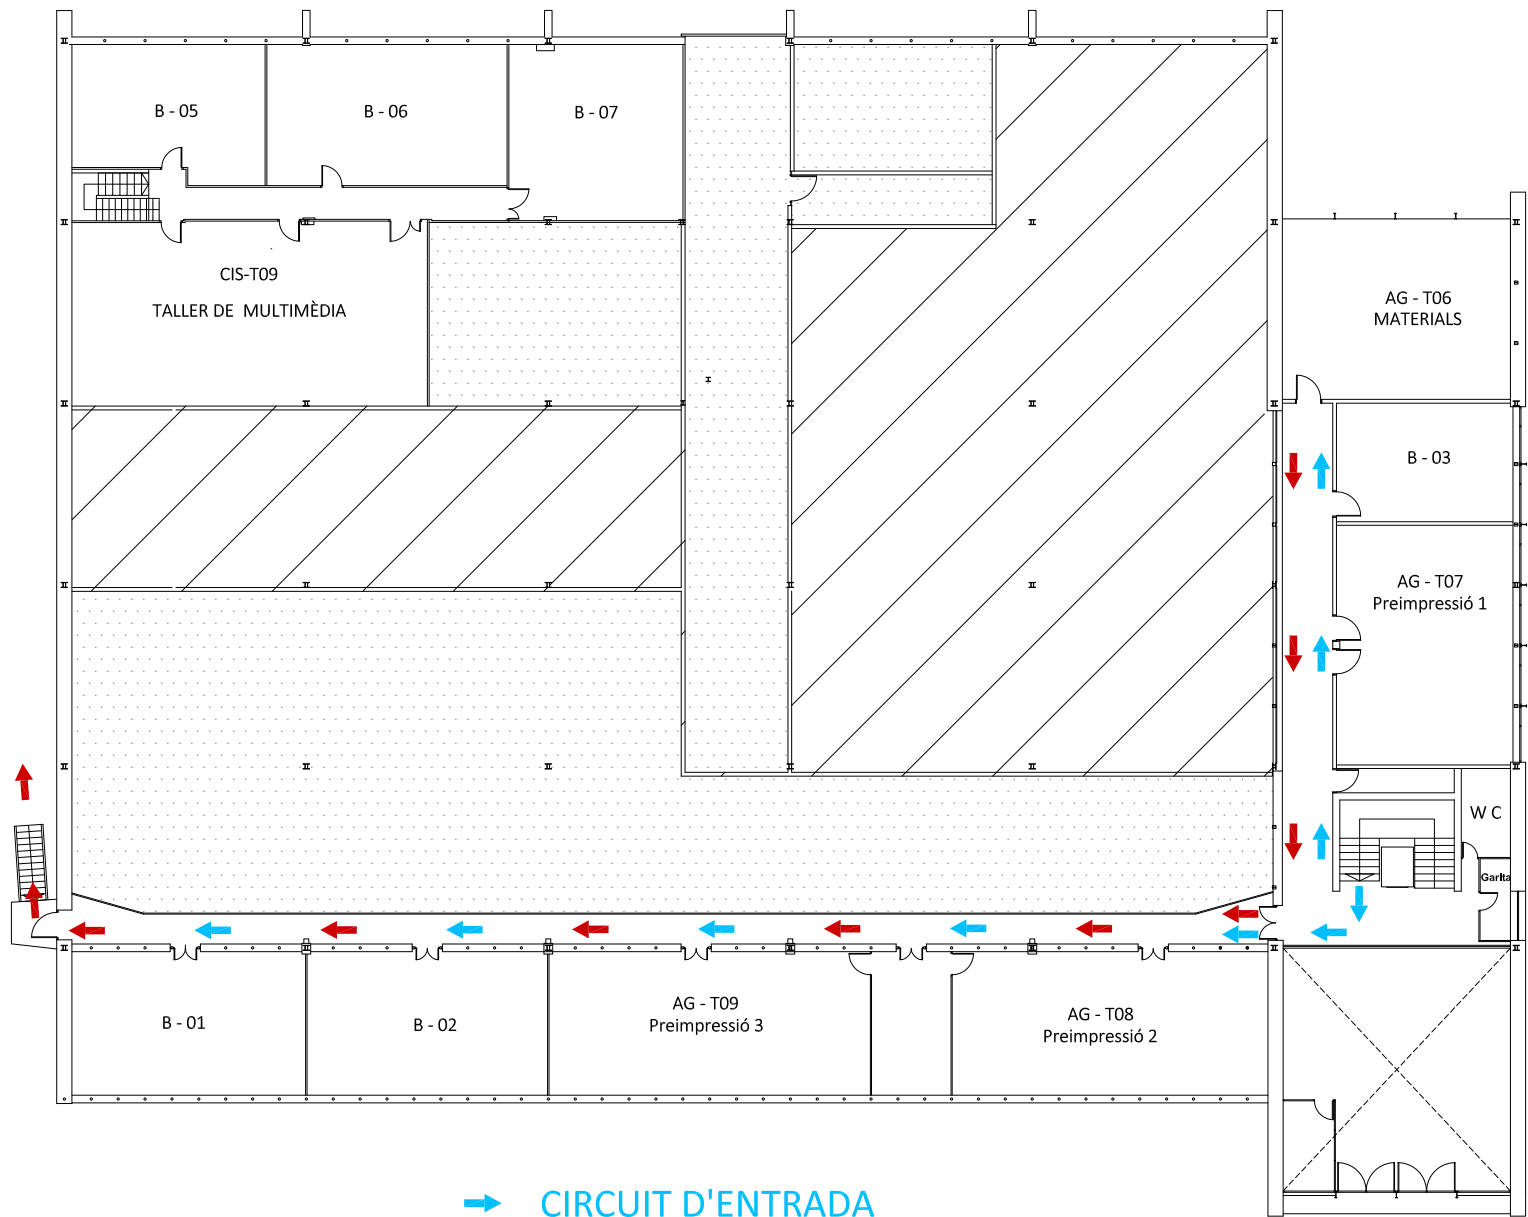

➡ CIRCUIT D'ENTRADA

➡ CIRCUIT DE SORTIDA